NO.	DRAWING NO.	PARTS NAME	QTY.	MATERIAL	SIZE	WEIGHT	FINISH	NOTE
		クリーンブース　外形図				kg		

仕様

形式	CBU-209099（+045045）
処理風量	～約28㎥/min
集塵効率	0.3μm粒子にて99.97%以上
構造	フレーム：鋼板製焼付塗装仕上 塗装色：ホワイトグレー 8.1T-8.6/0.7 FFU：SUS304-No.4 CST-QUTE-20　13台 CS-QUTE-13GF　3台 （3154003324流用品） 周　囲：帯電防止透明ビニールカーテン
照明灯	LED照明40形×2灯　35台
電源	AC200V・3φ・50Hz AC100V・1φ・50Hz
消費電力	～約3870W
質量	約6000kｇ
台数	1台

No	名　称
1	フレーム
2	FFU（CST-QUTE-20）
3	プレフィルタ
4	制御盤
5	照明灯
6	アジャスター
7	ビニールカーテン
8	天井補強
9	脚補強
10	CSバルーン
11	アジャスタ押え金具
12	FFU（CS-QUTE-13GF）

~~※ 100Vコンセントを天井一台に取付予定~~
~~約20ヶ所（取付場所は別途打合せ）~~

※ CRD：循環運転FFU　3台

※ コンセント設置数及び位置（天井部）
DRD：100V独立接地2Ｐ２口 18ヶ所

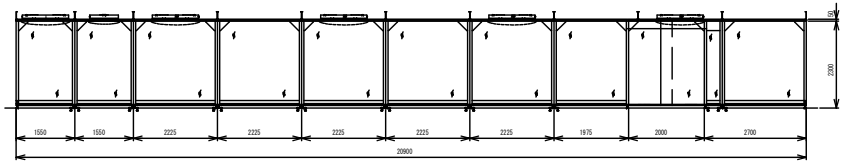

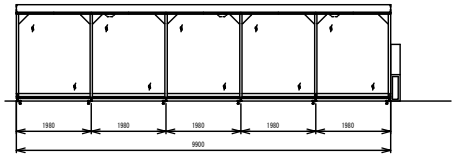

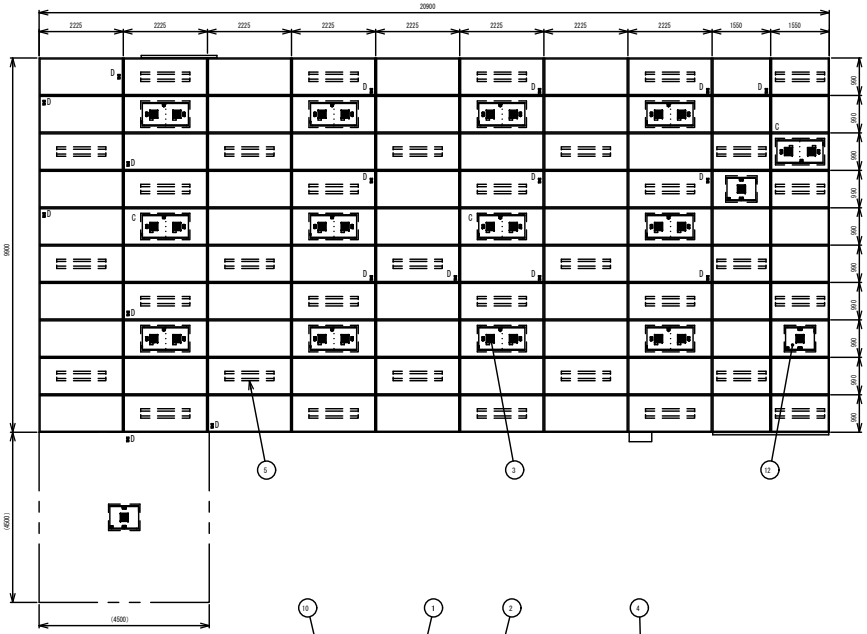

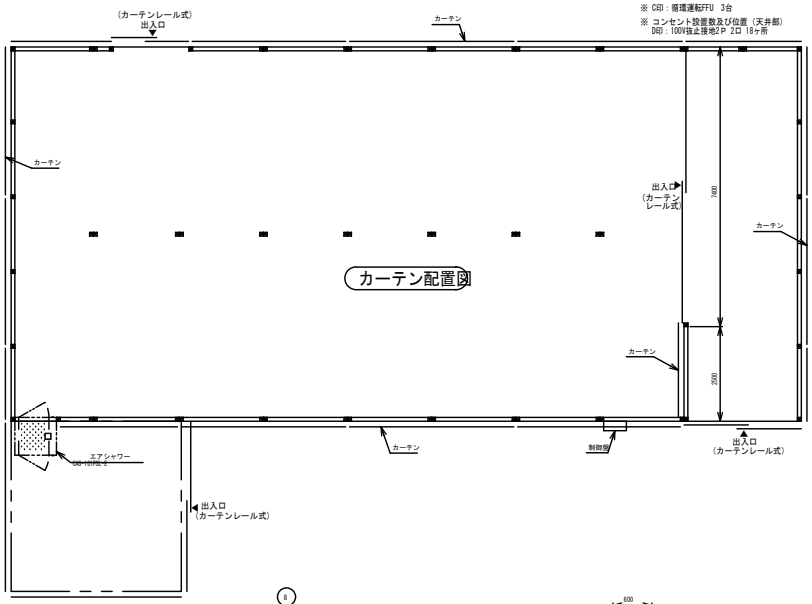

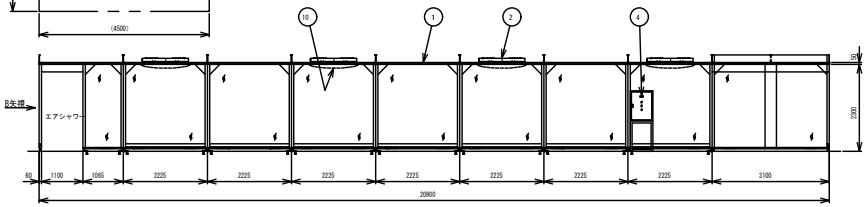

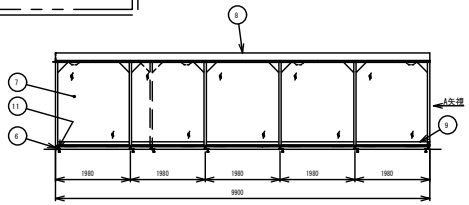

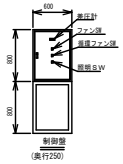

REV.	DATE	NOTE / ECN NO.	ENGINEER	APPROVED

APPROVED	CHECKED	DESIGNER	DRAWER	SCALE	TOLERANCE	FINISH	TITLE
				1：60			クリーンブース　外形図

DATE	MODEL	SHEET
2024.10.	CBU-209099（+045045） UNIT（　　）	1/1

シーズシー株式会社

CODE NO.　DRAWING NO.　REVISION